

ESCALA GRÁFICA: 1/100




TU CASA EN BENASQUE

VIVIENDA 1.0A

PLANTA BAJA

Sup. Útil cerrada	71,40 m²
Sup. Útil exterior cubierta	9,15 m²
Sup. Útil exterior descubierta	103,82 m²
Sup. Útil TOTAL	184,37 m²

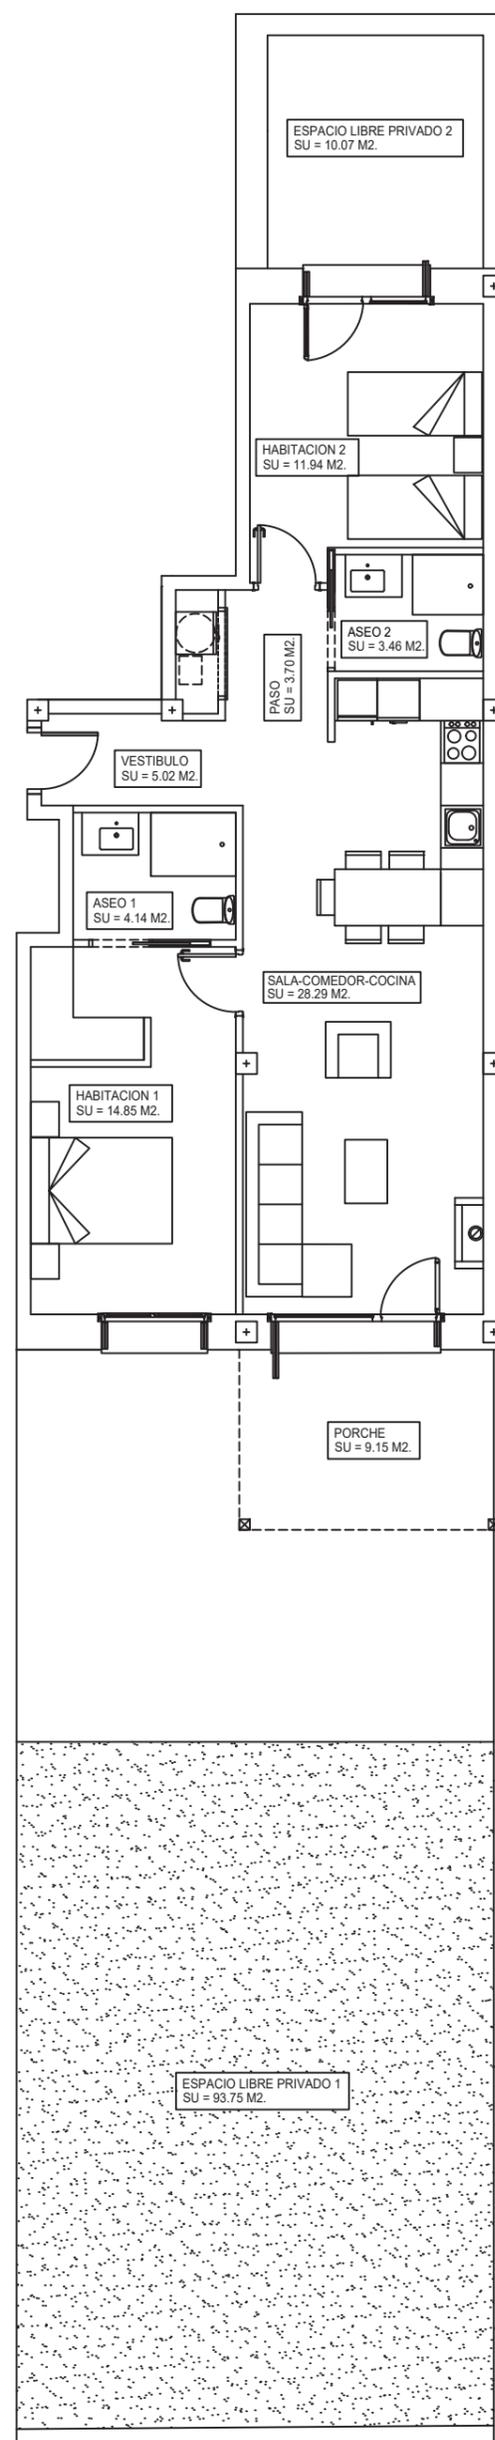

Este documento (tanto su parte gráfica como los datos referidos a superficies) tiene carácter orientativo y ha sido realizado a partir del proyecto elaborado por los arquitectos del edificio pudiendo estar sujeto a modificaciones como consecuencia de exigencias técnicas, comerciales y jurídicas derivadas del proyecto de edificación y su ejecución. Todo el mobiliario que se muestra en este documento se ha incluido a efectos meramente decorativos y orientativos, no formando parte en ningún caso de las viviendas objeto de venta.